


No	名称	数量	材質	備考
1	パネル枠全S18	6	スチール(亜鉛めっき)	PF2-18
2	ネット枠全S18	4	スチール(亜鉛めっき)	NF2-18
3	支柱18	7	スチール(亜鉛めっき)	P-18
4	アルミ門扉	1	アルミ	H20-5M
5	杭太Ⅱ	7	-	L1500
6	ジャッキベース	7	スチール(亜鉛めっき)	JBK
7	アンカー小	14	スチール(亜鉛めっき)	
8	アジャストクランプ	14	スチール(亜鉛めっき)	CR-A

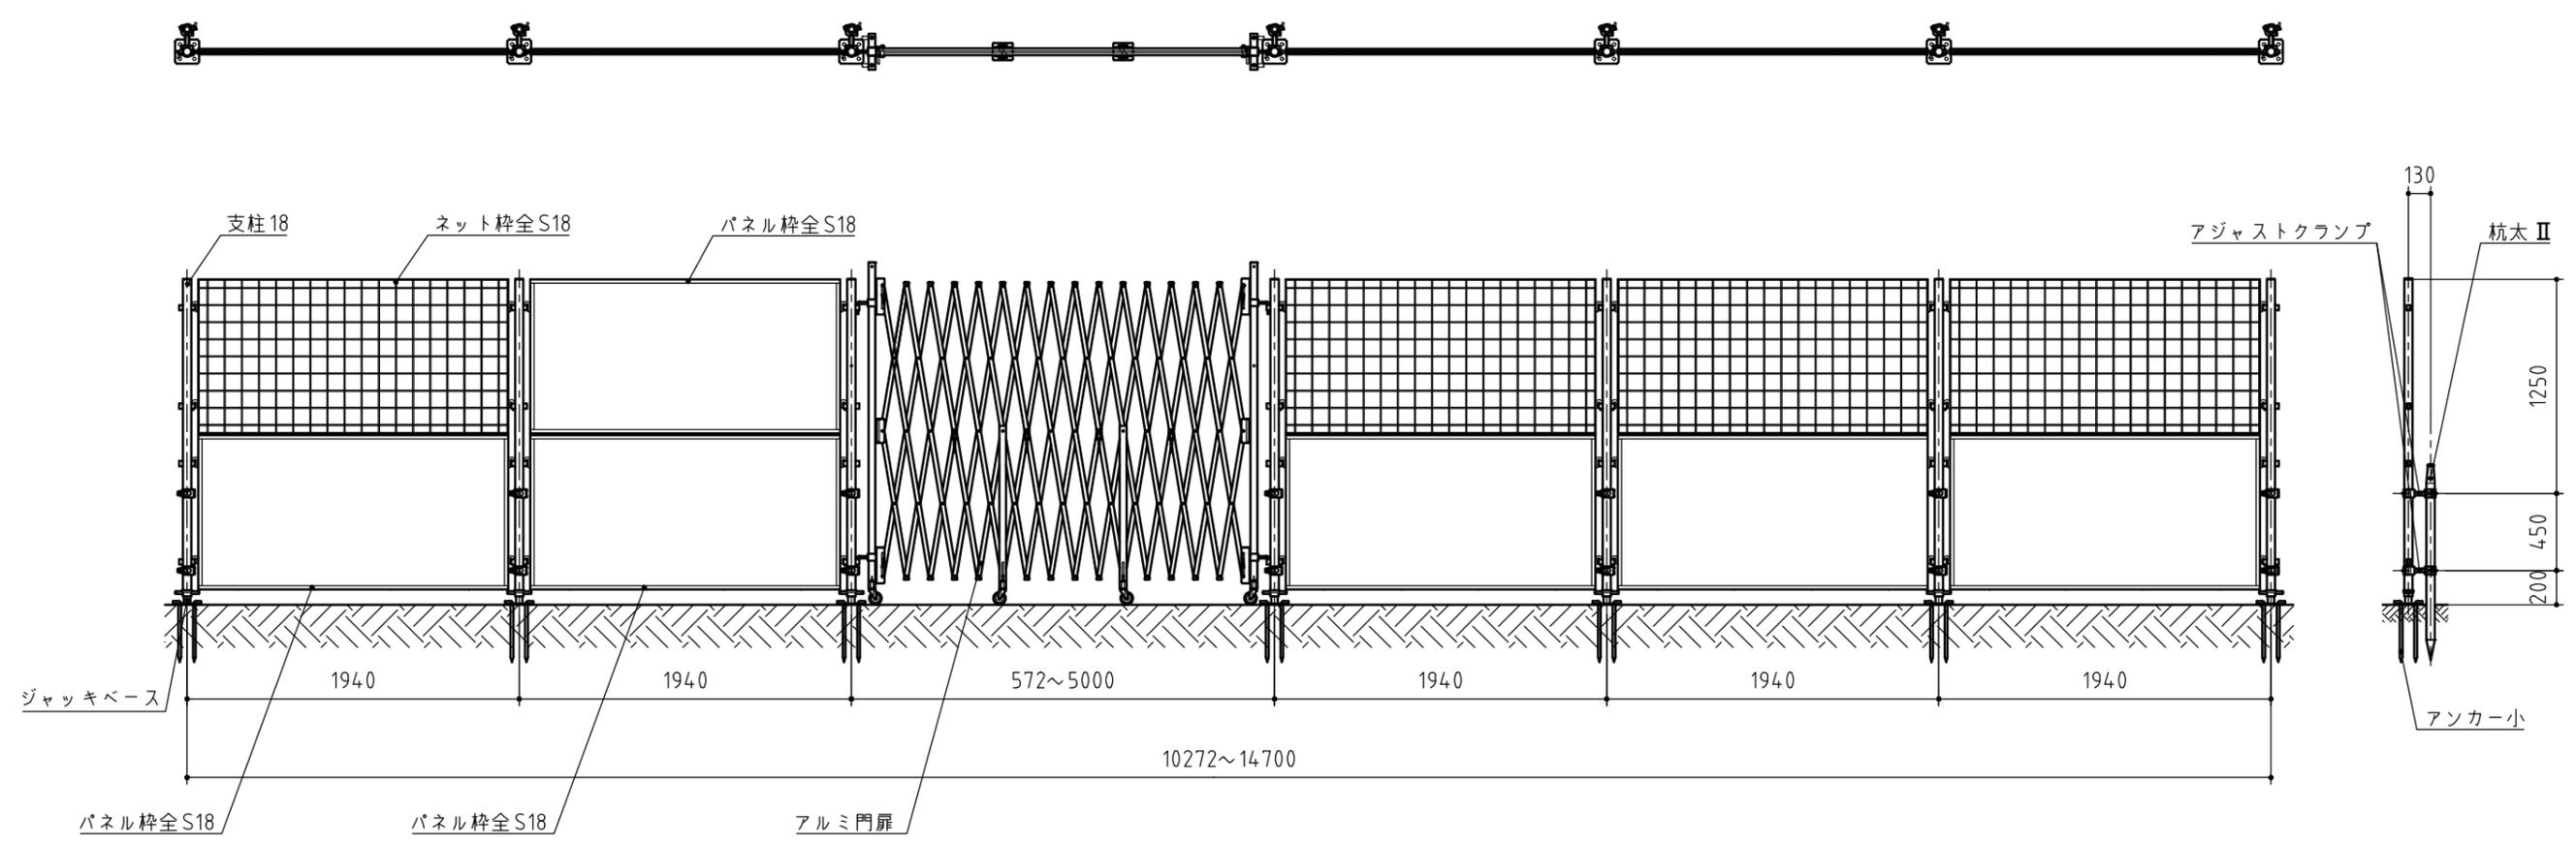

**Hamanetsu**

商品コード	管理番号	GFHСКА0501		お客様確認 年 月 日
機種	ガードフェンス	作成日	2025 0128	
名称	H1800施工図(カタログ用)	尺度	1:40	