



*プラン別装備品	*オプション
・洋式室：コンセント	

供給電源	1φ 2W (単 2)	No	品 名	数量	材 質	備 考
給 水	小便：PJ1/2	1	支 柱	1s	アルミ	
2ヶ所	洋式：R1/2	2	天井フレーム	1	鋼板 (塗装)	
		3	架台フレーム	1	スチール	亜鉛めっき 塗装
		4	屋 根	1	FRP	
		5	アイボルト	4	ステンレス	M12
		6	天井パネル	1s	鋼板,PS	ホワイト
		7	内外壁パネル	1s	鋼板,PS	ホワイト/外壁側表面パターン入
		8	角波	1s	ガルバリウム鋼板	前面取付/グレー
		9	窓 (側面)	2	アルミ 型ガラス (t4.0)	W786, H359
		10	仕切パネル	1	鋼板,PS	
		11	入口ドア	2	鋼板,PS	底付 (左右室)
		12	レバー錠	2	アルミ	表示付
		13	フロア	2	FRP	タイル・排水目皿付
		14	洋式便器	1	陶器	
		15	普通便座	1	PP	
		16	隅付ロータンク	1	ABS	水栓金具付
		17	握りバー	1	アルミ	表面コート (ホワイト)
		18	ペーパーホルダー	1	ABS	フンタッチ式
		19	化粧棚	1	PP	260×130
		20	小便器	1	陶器	
		21	フラッシュバルブ	1	銅合金 (めっき)	
		22	小物掛フック	2	ステンレス	
		23	入線口	1	樹脂	
		24	照明	2	PC	LED
		25	スイッチ (防水)	2	PP	
		26	コンセント	1	-	二口/配線無/BOXのみ
小便、洋式		水洗		重量	約350 kg	


- 注記
- 凍結の恐れのある地域では、現地で凍結対策を施してください。
 - 原則、便器は別梱包となります。
 - 製品の仕様は予告なく変更する場合がございます。予めご了承ください。

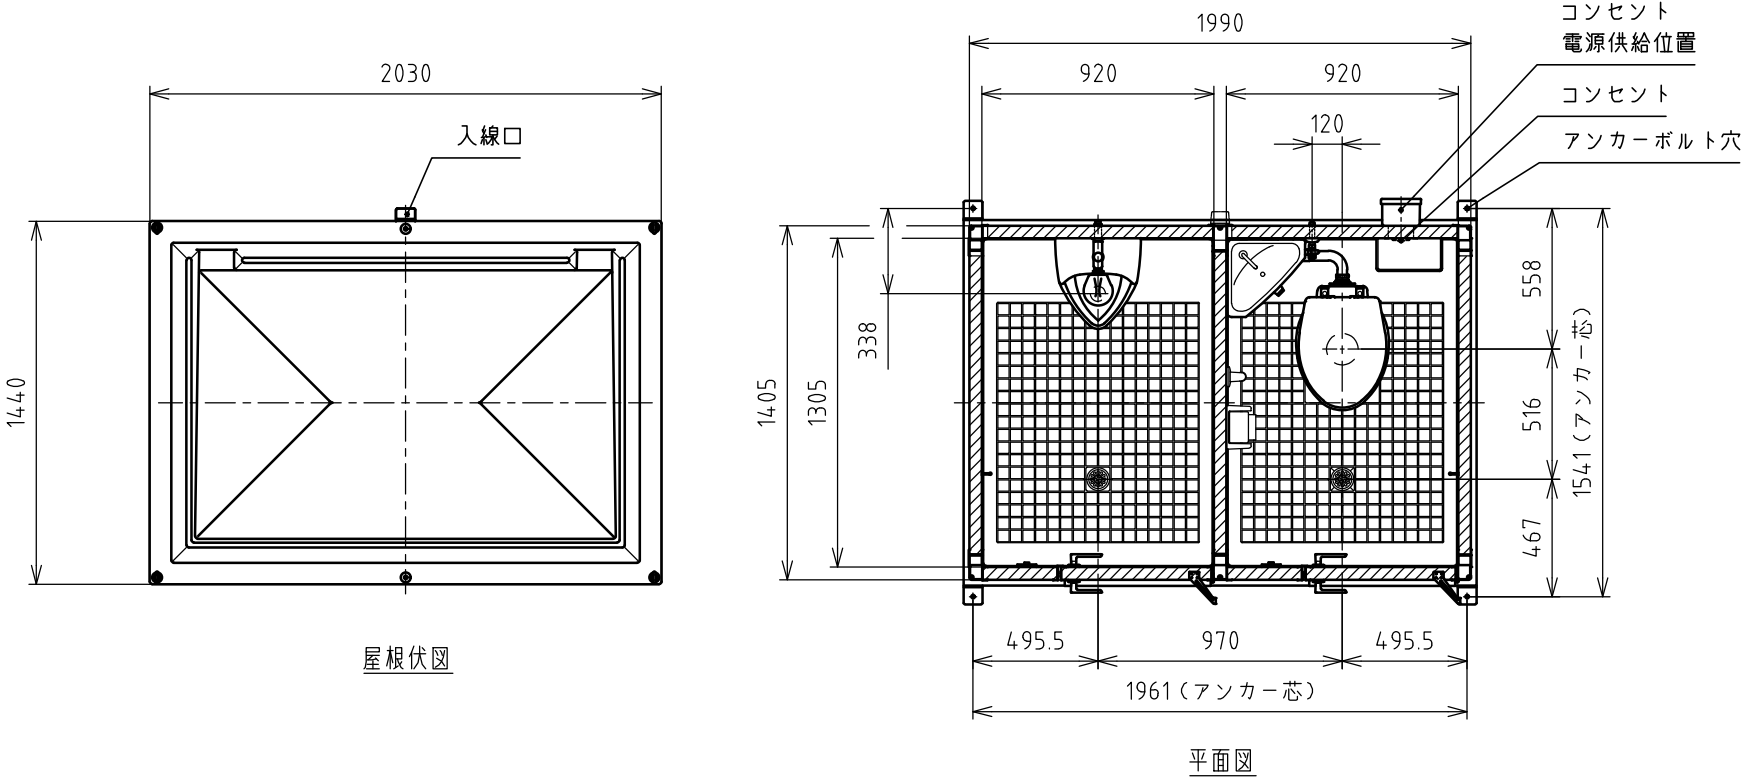


Hamanetsu	商品コード	1570046	管理番号		EPSWKA10502c		お客様確認 年 月 日
	機 種	TU-EPSW-K ベーシック					
	名 称	エポクトイレ仕様図	作 成 日	2024 0901	尺 度	1:30	

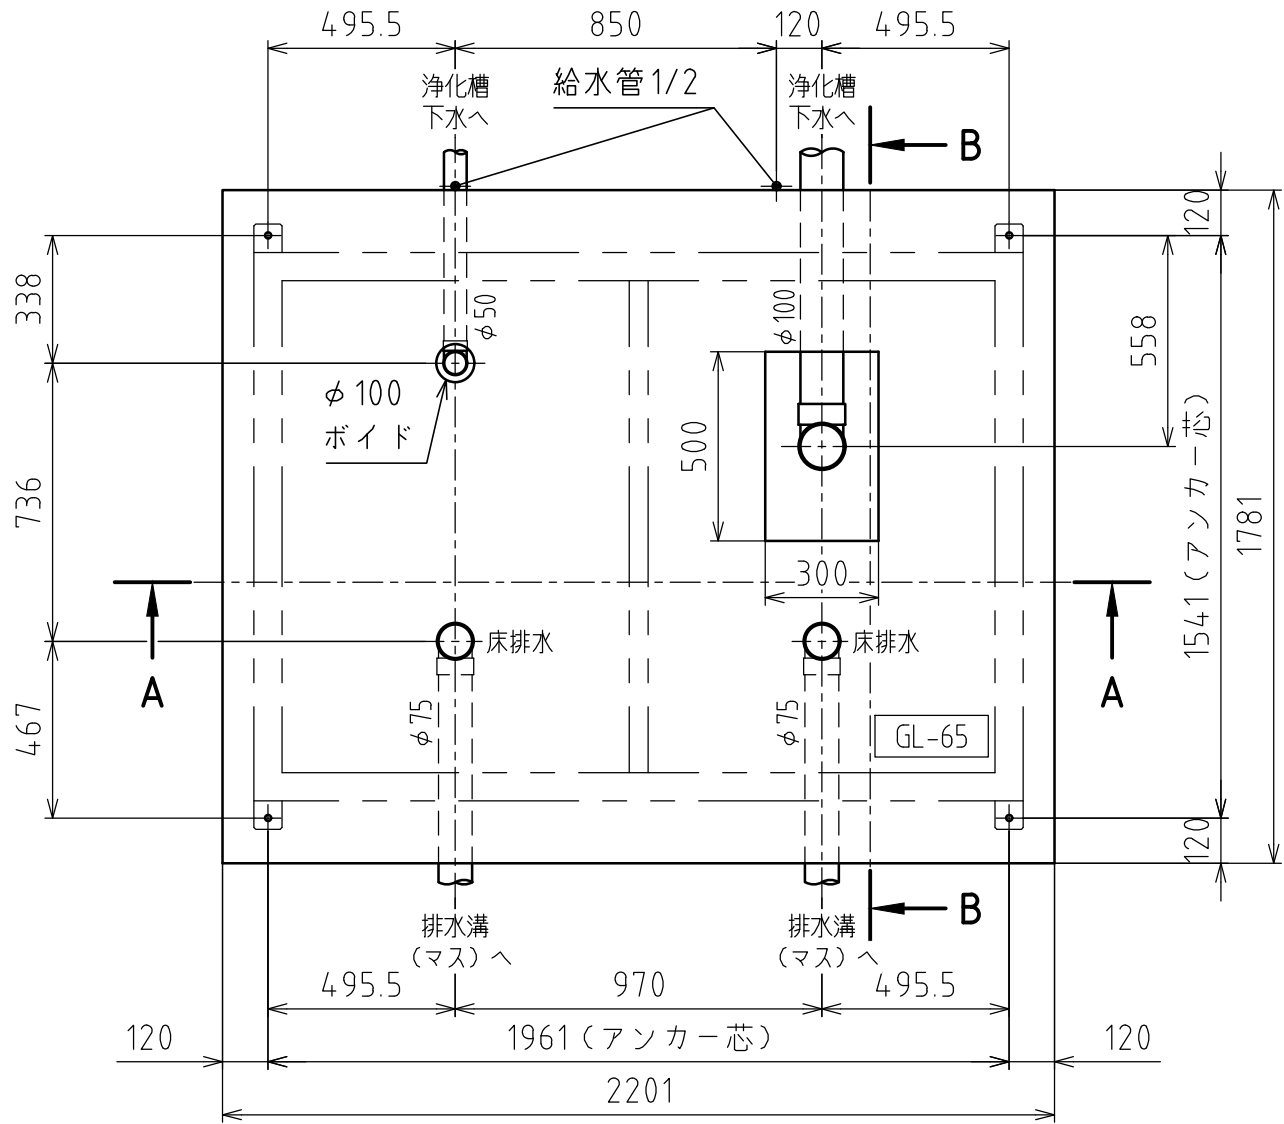



基礎平面図

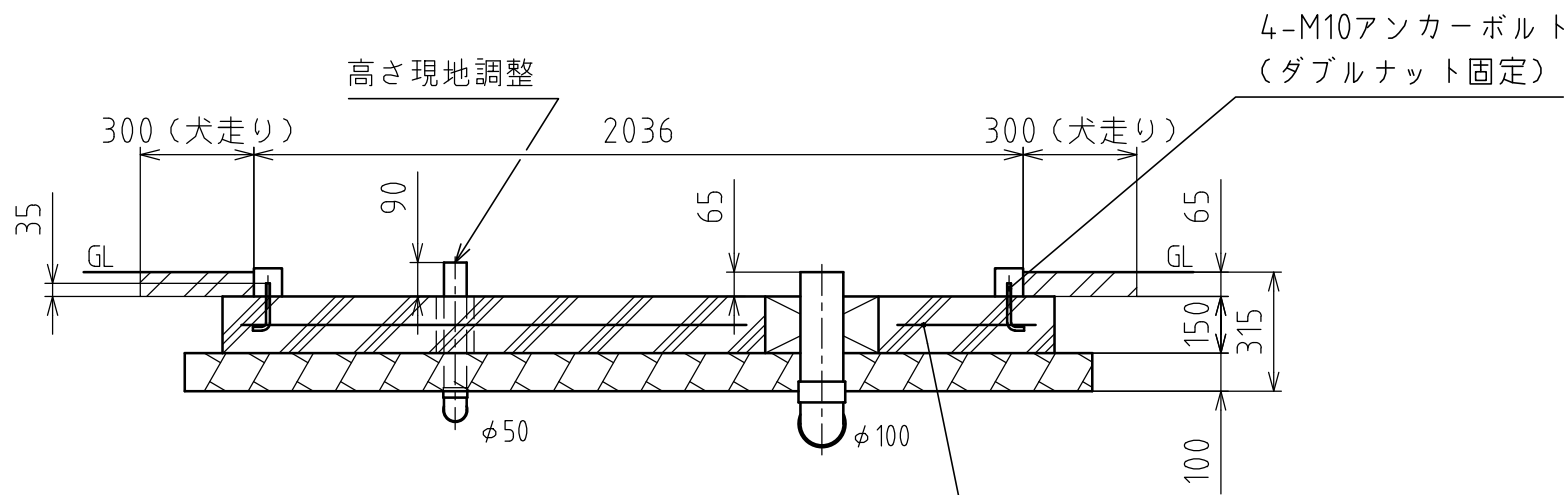

断面AA

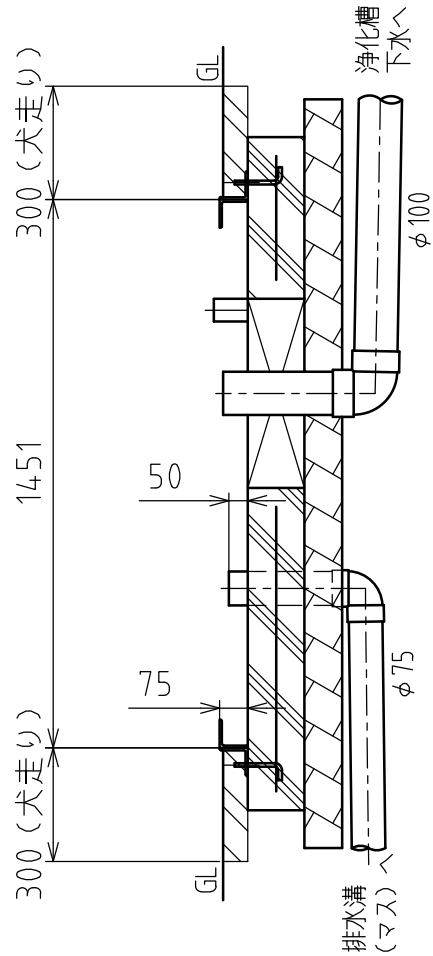

断面BB

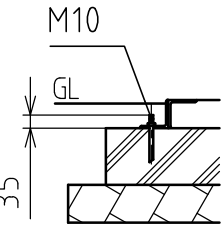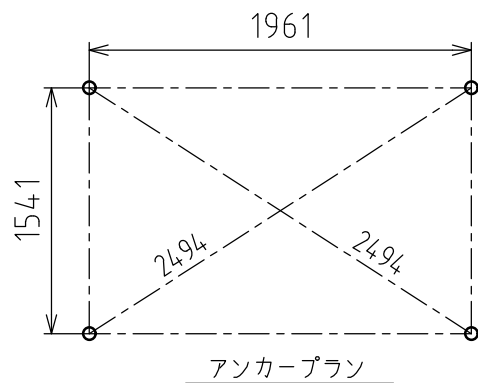

後施工の場合はケミカルアンカーをご使用ください。

- 注記
1. 本図は参考基礎図になります。実際の施工においては、現場に合わせて施工方法を検討してください。
 2. 基礎外で排水溝（マス）を設けてください。
 3. 指示なき排水勾配は1/100以上になるように施工してください。
 4. アンカーボルトの位置を確認して下さい。
 5. アンカーボルトを後施工する場合は、ケミカルアンカーを使用してください。
 6. 箱抜きを行って下さい。据付時に配管接続が困難になります。
 7. 排水はVU管を使用して下さい。（＊VP100は使用できません。）
 8. トイレユニット固定後、土間、犬走りを施工してください。
 9. アンカーボルトは付属していません。現場で手配してください。
 10. 床排水の側溝排水が困難な場合、臭気対策としてトラップなどを設けて汚水配管に接続してください。

材 料 仕 様	
コンクリート強度	Fc=21 N/mm ²
砕石地業	RC-40
鉄筋	溶接金網 φ4-150角
その他	

Hamanetsu

機 種	TU-EPSW	管理番号	EPSWK001S03a			お客様確認 年 月 日
名 称	参考基礎図	作 成 日	2023 0125	尺 度	1:20	