
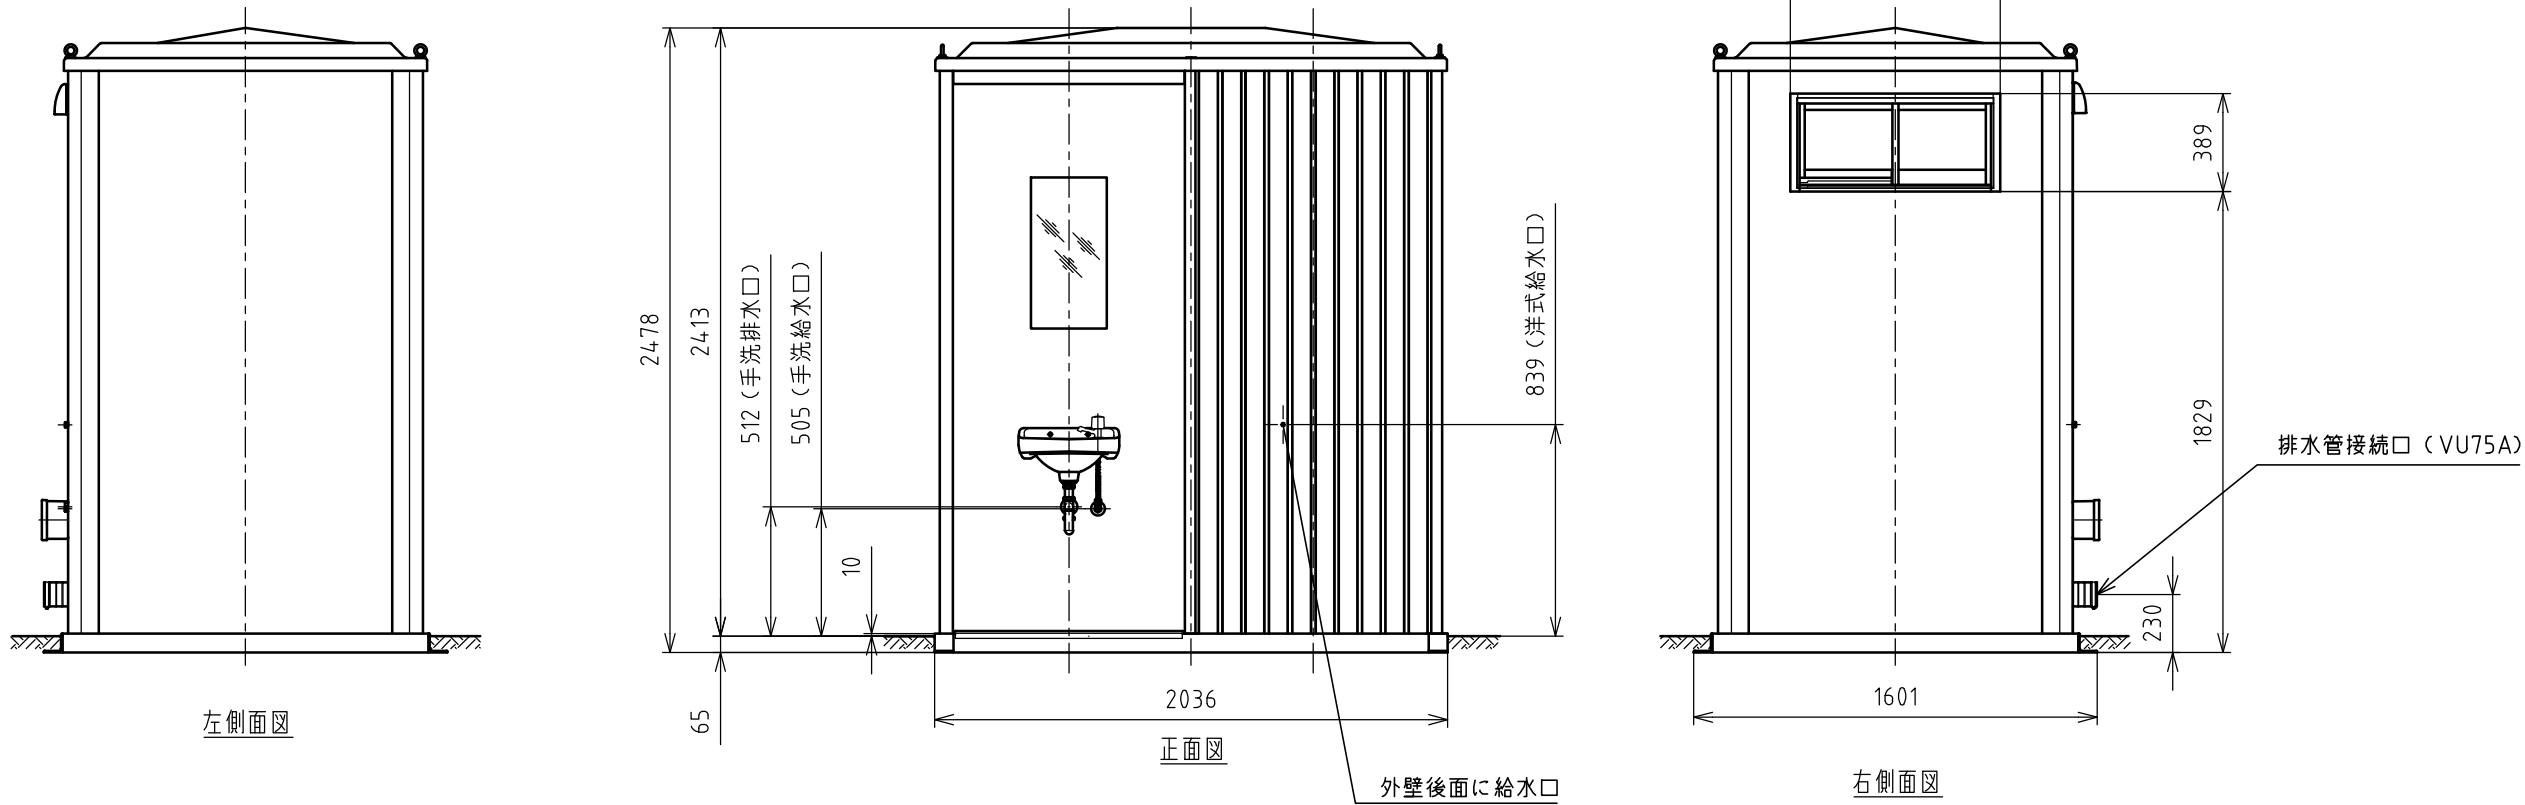



※プラン別装備品	※オプション
・フロア：排水目皿無　※排水目皿蓋取付, コーキング打ち ・洋式室：洋式便器（壁排水） ・　　　　　：コンセント	

供給電源	1φ 2W (単 2)	No	品 名	数量	材 質	備 考
給 水	手洗：R1/2	1	支 柱	1s	アルミ	
2ヶ所	洋式：R1/2	2	天井フレーム	1	鋼板（塗装）	
		3	架台フレーム	1	スチール	亜鉛めっき 塗装
		4	屋 根	1	FRP	
		5	アイボルト	4	ステンレス	M12
		6	天井パネル	1s	鋼板,PS	ホワイト
		7	内外壁パネル	1s	鋼板,PS	ホワイト/外壁側表面パターン入
		8	角波	1s	ガルバリウム鋼板	前面取付/グレー
		9	窓（側面）	1	アルミ 型ガラス（t4.0）	W786, H359
		10	仕切パネル	1	鋼板,PS	
		11	仕切ドア	1	鋼板,PS	
		12	レバー錠	1	アルミ	表示付
		13	フロア	1	FRP	タイル /排水目皿無
		14	排水目皿蓋	1	ステンレス	
		15	洋式便器	1	陶器	壁排水
		16	普通便座	1	PP	
		17	隅付ロータンク	1	ABS	水栓金具付
		18	握りバー	1	アルミ	表面コート（ホワイト）
		19	ペーパーホルダー	1	ABS	フンタッチ式
		20	化粧棚	1	PP	260×130
		21	手洗器	1	陶器	
		22	立水栓	1	銅合金（めっき）	
		23	PTラップ	1	銅合金（めっき）	φ32
		24	鏡	1	ガラス	300×600
		25	小物掛フック	2	ステンレス	
		26	入線口	1	樹脂	
		27	照明	2	PC	LED
		28	スイッチ（防水）	1	PP	
		29	コンセント	1	-	二口/配線無/BOXのみ
手洗、洋式		水洗		重量	約350 kg	


- 注記
- 凍結の恐れのある地域では、現地で凍結対策を施してください。
 - フロアの勾配は、排水目皿有りのフロアと同様の勾配があるため、水が排水されにくい構造となっております。
 - 製品の仕様は予告なく変更する場合がございます。予めご了承ください。

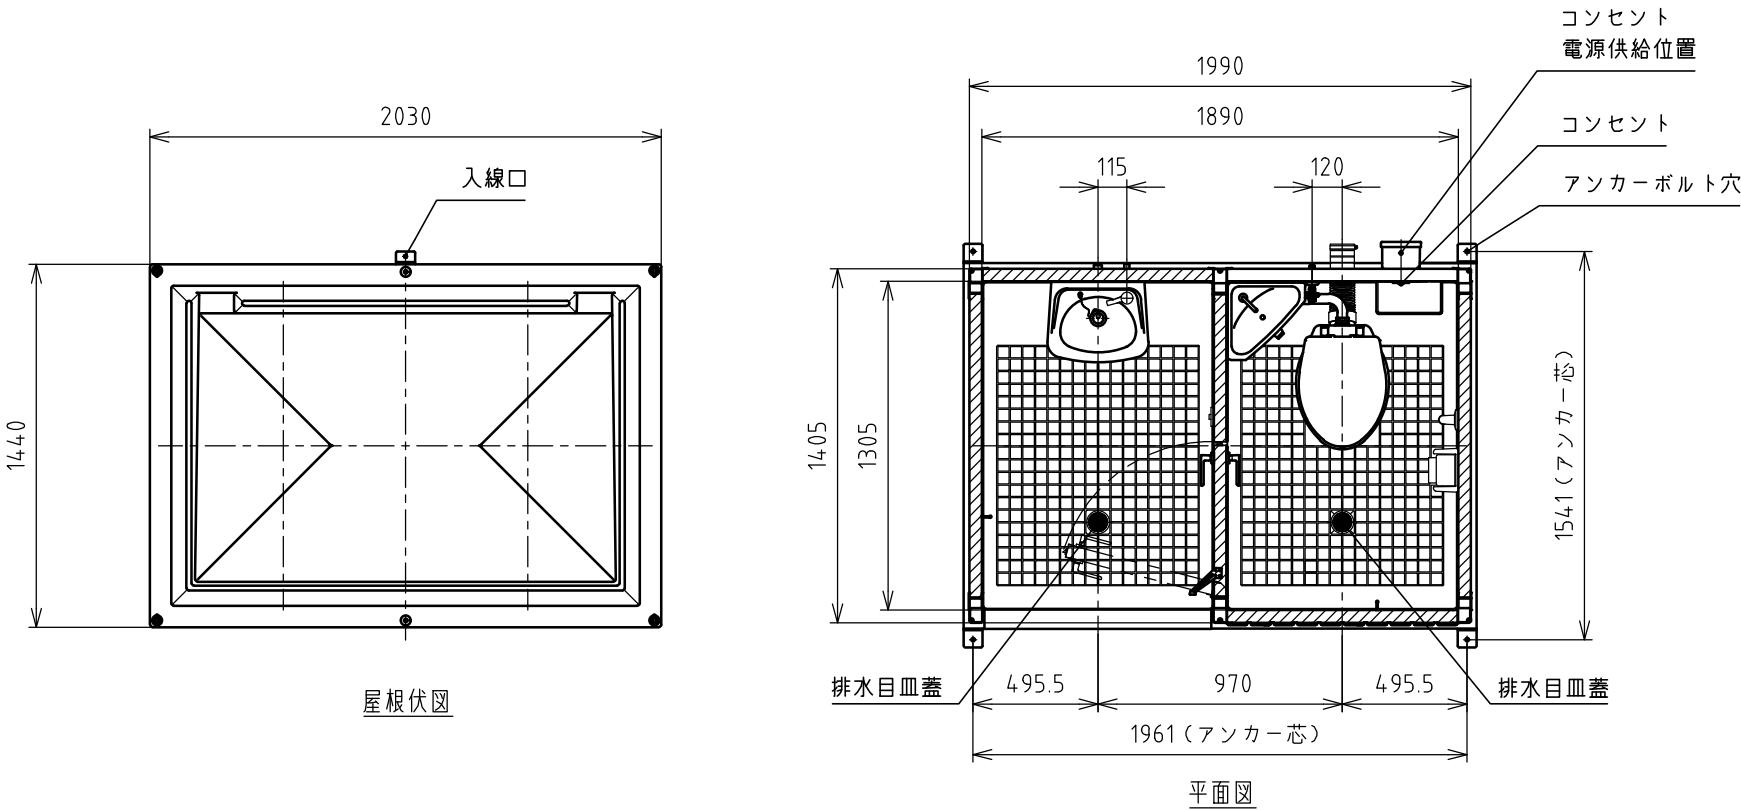


Hamanetsu	商品コード	1572121	管理番号		EPMWA17600a		お客様確認
	機 種	TU-EPMW 壁排水仕様					
	名 称	エポックトイレ仕様図	作 成 日	2024 0901	尺 度	1:30	

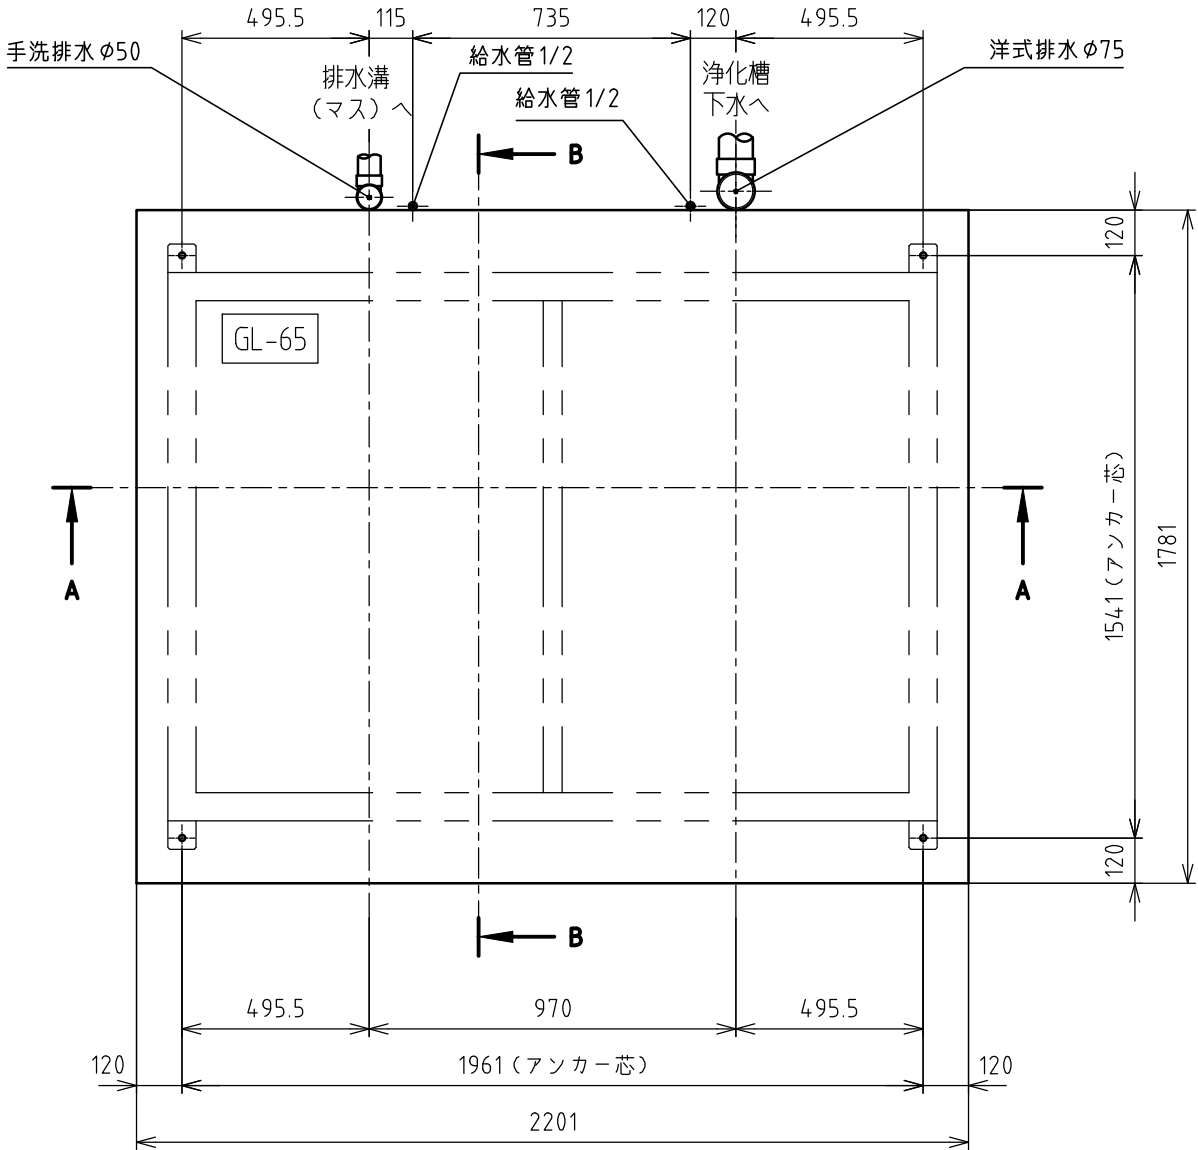



基礎平面図

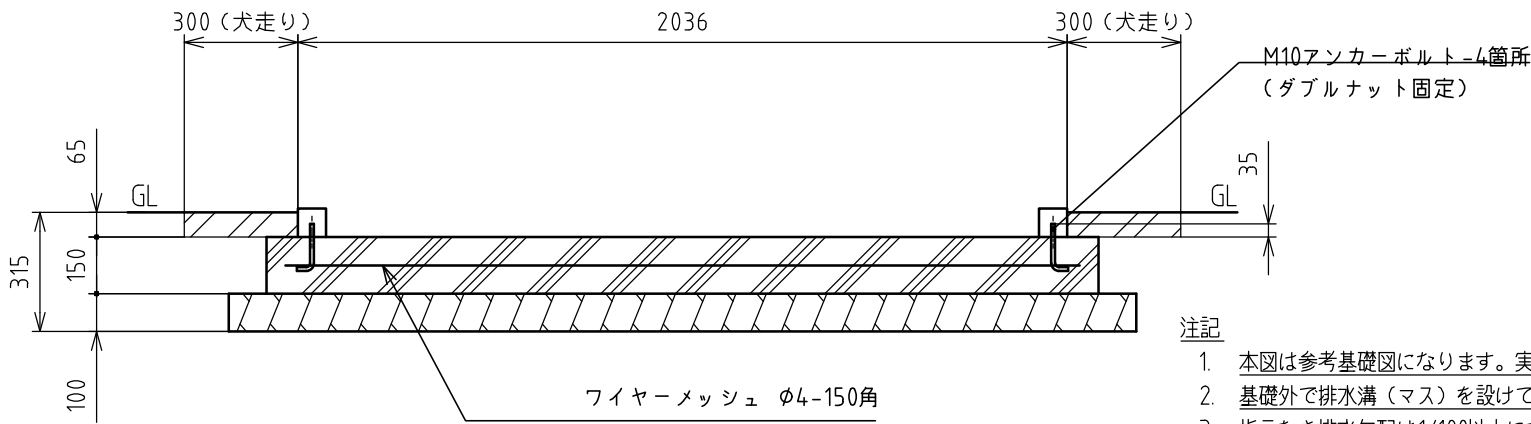

断面 AA

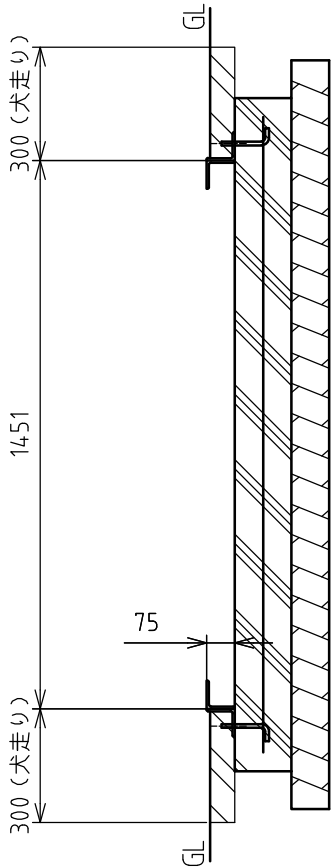

断面 BB

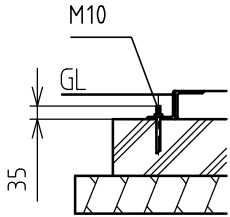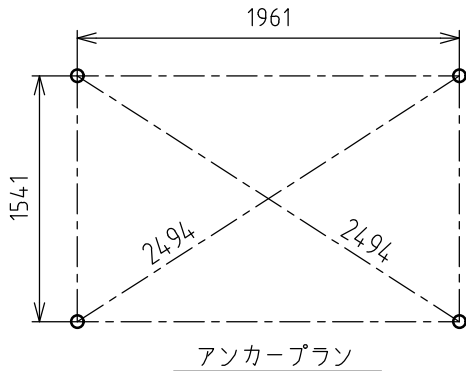

後施工の場合はケミカルアンカーをご使用ください。

注記

1. 本図は参考基礎図になります。実際の施工においては、現場に合わせて施工方法を検討してください。
2. 基礎外で排水溝（マス）を設けてください。
3. 指示なき排水勾配は1/100以上になるように施工してください。
4. アンカーボルトの位置を確認して下さい。
5. アンカーボルトを後施工する場合は、ケミカルアンカーを使用してください。
6. 排水はVU管を使用して下さい。
7. トイレユニット固定後、土間、犬走りを施工してください。
8. アンカーボルトは付属していません。現場で手配してください。
9. 必要に応じて水抜き穴を入れてください。

※ プラン別装備品

- ・ 右室：洋式便器 ※ 壁排水
- ・ 各室：排水目皿蓋

材 料 仕 様	
コンクリート強度	Fc=21 N/mm ²
砕石地業	RC-4.0
鉄筋	溶接金網 φ4-150角
その他	

Hamanetsu

機 種	TU-EPMW 壁排水仕様	管理番号	EPMWK00500			お客様確認 年 月 日
名 称	参考基礎図	作 成 日	2023 1110	尺 度	1:20	