



供給電源	1φ2W(単2)	No	品名	数	材質	仕様
給水	給湯側:PJ1/2	1	屋根	1	FRP	採光仕様
2ヶ所	給水側:PJ1/2	2	吊金具	4	鋼板(垂鉛めっき)	
排水	VU50	3	前面パネル	1	FRP,PS	サンドイッチパネル/アルミ枠付
		4	換気ガフリ	2	PP	
		5	側面パネル(左)	1	FRP,PS	サンドイッチパネル/アルミ枠付
		6	側面パネル(右)	1	FRP,PS	サンドイッチパネル/アルミ枠付
		7	後面パネル	1	FRP,PS	サンドイッチパネル/アルミ枠付
		8	仕切パネル	1	FRP,PS	サンドイッチパネル/アルミ枠付
		9	運搬用取手	4	ステンレス	
		10	入口ドア	1	FRP,PS	サンドイッチパネル/アルミ枠付
		11	仕切ドア	1	FRP,PS	サンドイッチパネル/アルミ枠付
		12	ドア取手	2	ステンレス	入口ドア・仕切ドア各1個
		13	フロア	1	FRP	防水バン
		14	排水トランプ	1	ABS	
		15	換気窓	2	FRP	
		16	混合水栓	1	-	シャワー付
		17	鏡	1	アクリル	W200×H300
		18	タオル掛	2	ステンレス	
		19	棚	1	FRP	
		20	入線口	2	樹脂	
		21	照明	2	PC	防湿白熱灯
		22	浴槽	1	FRP	

重量 約104 kg

- 注記
- 当製品は完全防水仕様ではありません。
 - 給湯器・取付金具は付いておりません。
 - 凍結の恐れのある地域では、現地で凍結対策を施してください。
 - 製品の仕様は予告なく変更する場合がございます。予めご了承ください。
 - アンカーボルト・アンカーブラケットは別途オプションとなります。

Hamanetsu

商品コード	1286600	管理番号	FS225RBA00105c		お客様確認 年 月 日	
機種	FS2-25RB	作成日	2025 0623	尺度		1:25
名称	屋外風呂シャワーユニット仕様図					

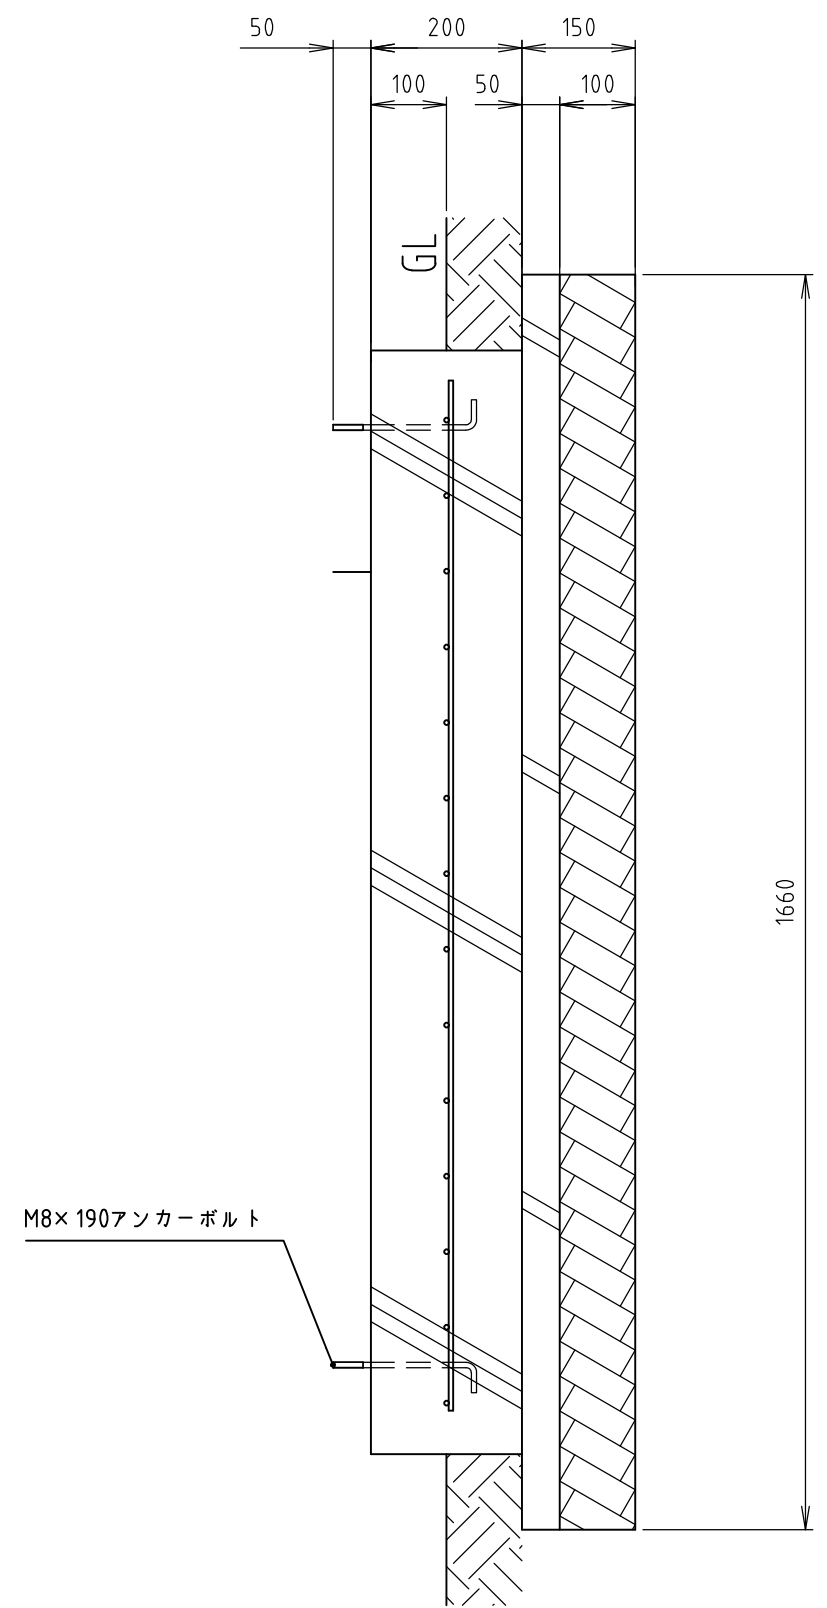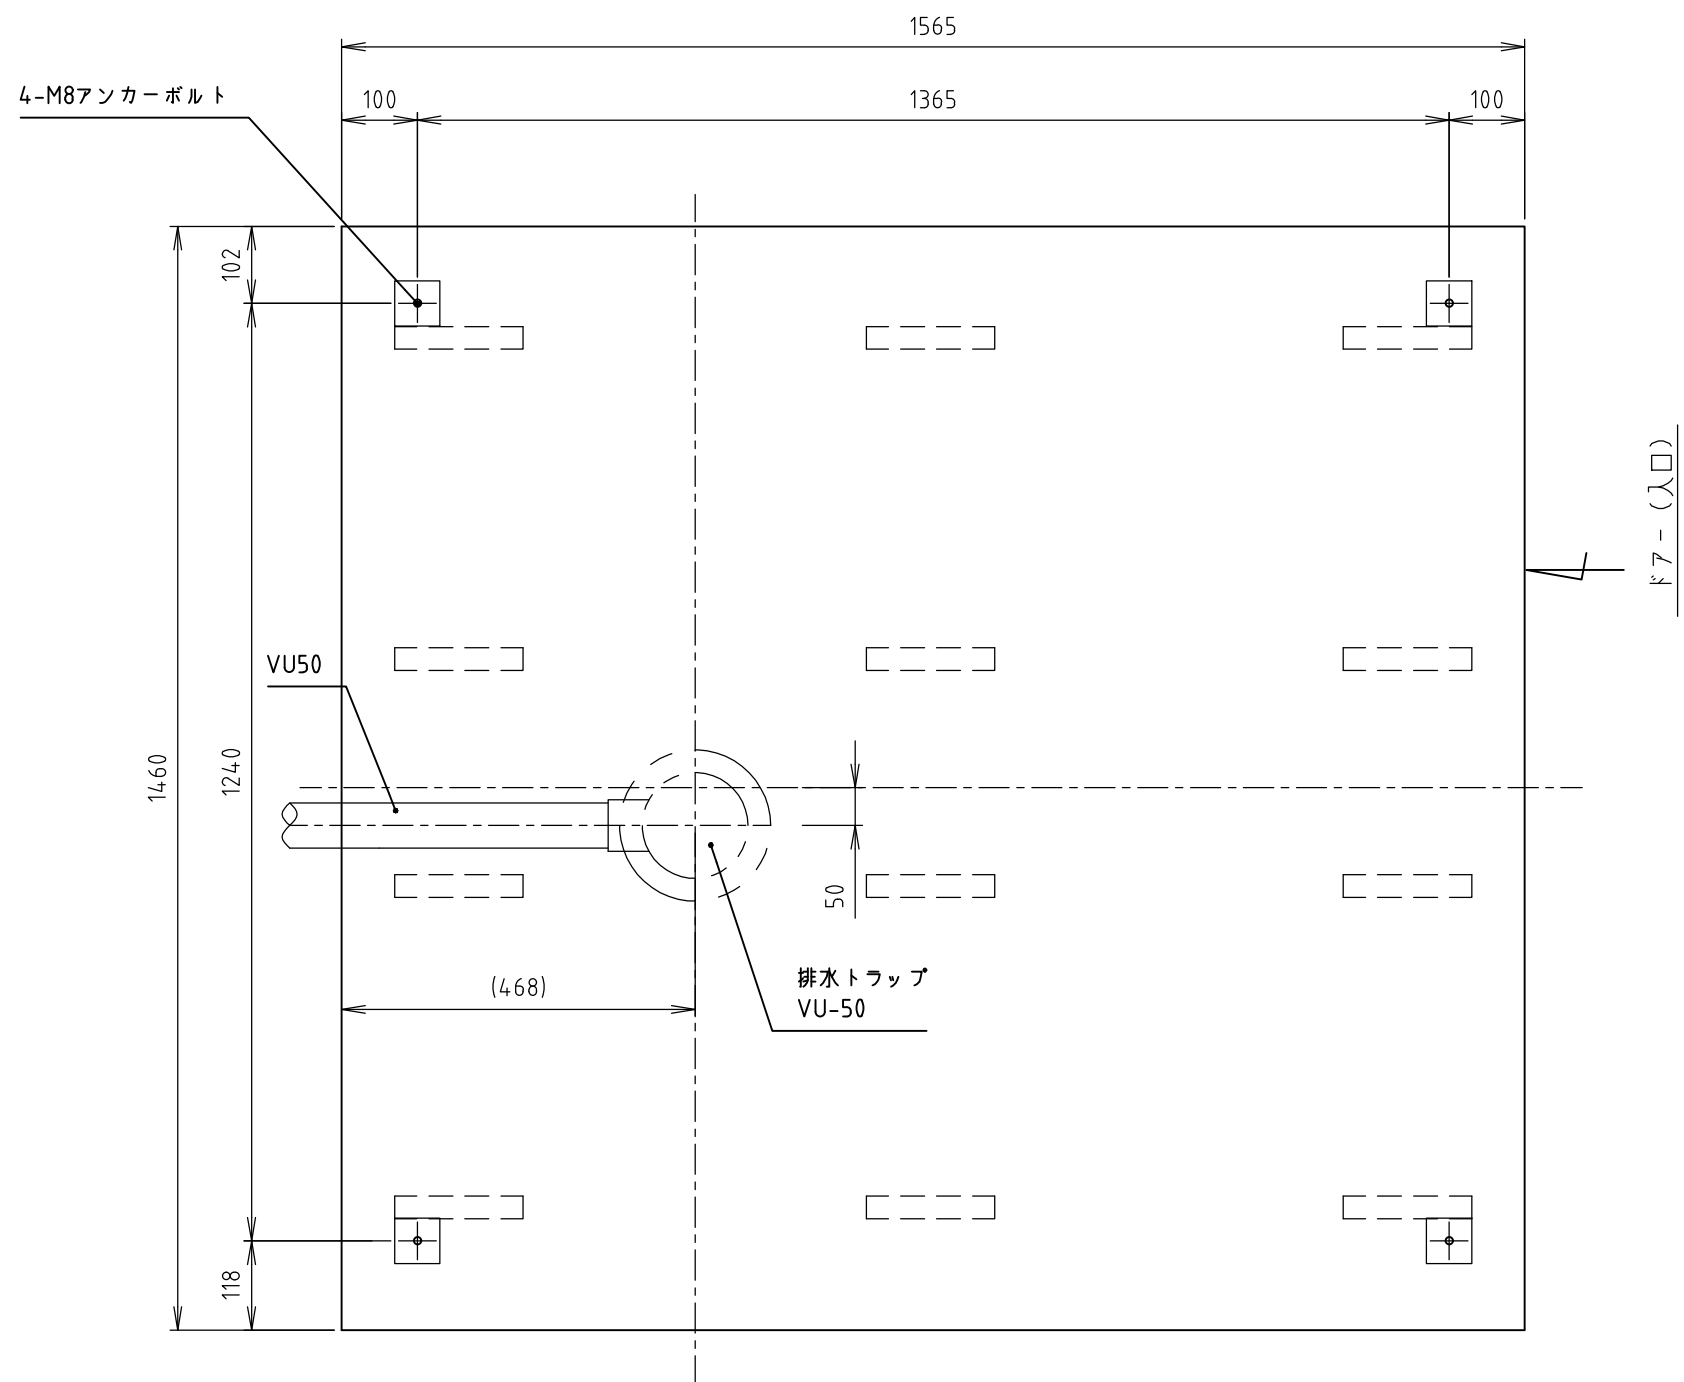

※アンカーボルトは付属されていません。現場で手配してください。
 ※アンカー後打ちの場合はケミカルアンカーをご使用ください。

材料仕様	
コンクリート強度	Fc=21 N/mm ²
砕石地業	C-30
鉄筋	D6, @100ワイヤメッシュ網敷き
その他	定着長さ 40d (dは鉄筋径)

Hamanetsu

機種	FS2-25	管理番号	FS225K00102			お客様確認 年 月 日
名称	FS基礎図	作成日	2022 0930	尺度	1:10	