


No	名称	数量	材質	備考
1	確認パネル 工務店標準	1	PP	KPK-850 850×1362×t5
2	安全パネル	1	PP	850×1362×t5
3	確認パネル 枠全スパン	1	スチール (亜鉛めっき)	KPF-850
4	支柱 15	2	スチール (亜鉛めっき)	P-15
5	杭太 II	2	-	L1300
6	ジャッキベース	2	スチール (亜鉛めっき)	JBK
7	アンカー小	4	スチール (亜鉛めっき)	
8	アジャストクランプ	2	スチール (亜鉛めっき)	CR-A

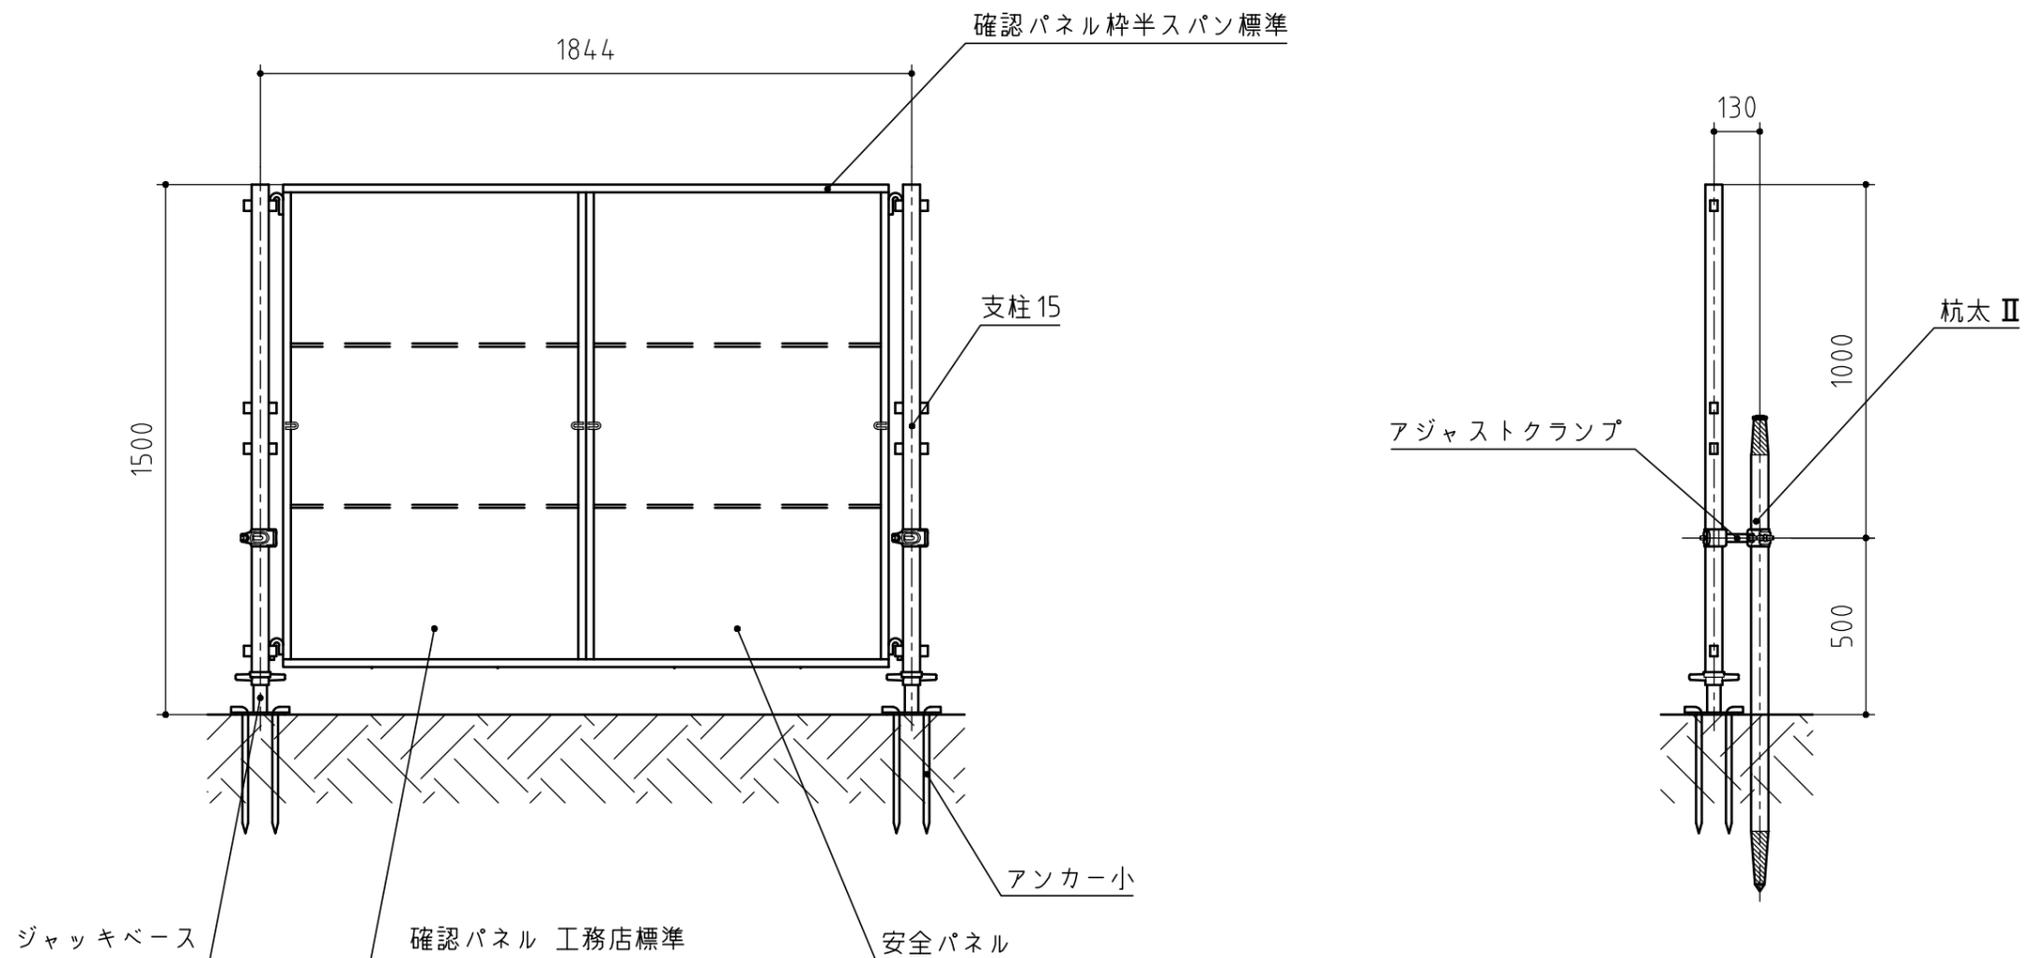

Hamanetsu

商品コード		管理番号	GFHSH09500		お客様確認 年 月 日	
機種	確認看板キット	作成日	2023 0803	尺度		1:20
名称	確認看板キット (ダブル) 施工図					