



<p>※オプション</p> <ul style="list-style-type: none"> ・入口パネルドア (窓追加含む) ・入口パネルドア: 本締錠 (サムターン+外鍵付) +レバー錠 (表示錠) ・左室: 壁掛手洗器 ・右室: 換気扇+ウェザーカバー *二口スイッチ 	<p>※特注</p>
---	------------


供給電源	1φ2W (単2)	No	品名	数量	材質	備考
給水 3ヶ所	小便: PJ1/2	1	屋根	1	FRP	
	洋式: PJ1/2	2	天井パネル	1	鋼板,PS	
	壁掛手洗器: PJ1/2	3	天井フレーム	1	鋼板 (塗装)	
		4	外壁パネル (内壁共用)	1s	鋼板,PS	外側表面パターン入、白灰
		5	化粧鋼板	1s	ガルバリウム鋼板	角波、ギングロ
		6	支柱	1s	アルミ	
		7	架台フレーム	1	スチール	垂鉛めっき、塗装
		8	仕切パネル	1	鋼板,PS	
		9	ドアパネル	1	鋼板,PS	
		10	フローア	2	FRP	磁器タイル埋込
		11	窓	2	アルミ、型ガラス (t4.0)	W786,H359
		12	吊りボルト	4	ステンレス	M12アイボルト
		13	ロック錠	1	アルミ	レバーハンドルタイプ
		14	厚口丁番	3	ステンレス	102 mm
		15	洋式便器	1	陶器	
		16	普通便座	1	PP	
		17	エアーフッシュ	1	銅合金 (めっき)	
		18	ストール型小便器	1	陶器	
		19	小便洗浄弁	1	銅合金 (めっき)	
		20	照明器具	2	PC	LED
		21	二口スイッチ	1	PP	*オプション
		22	握りバー	1	アルミ	表面コート (白)
		23	ペーパーホルダー	1	ABS	ワンタッチ式
		24	ドア庇	1	スチール	
		25	化粧棚	1	PP	260×130
		26	コンセント	1	-	2口/配線無し/BOXのみ
		27	入口パネルドア	1s	-	*オプション
		28	本締錠	1	-	*オプション
		29	換気扇	1	-	*オプション
		30	ウェザーカバー	1	PP	*オプション
		31	壁掛手洗器	1	陶器	*オプション
				小便、洋式	簡易水洗	重量 約350 kg

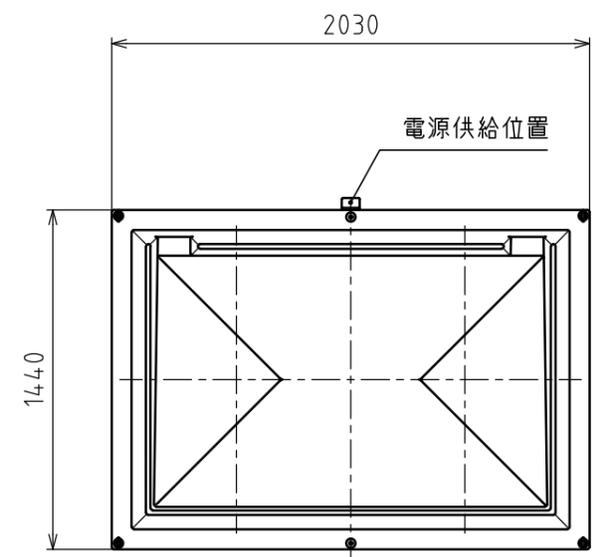


屋根伏図

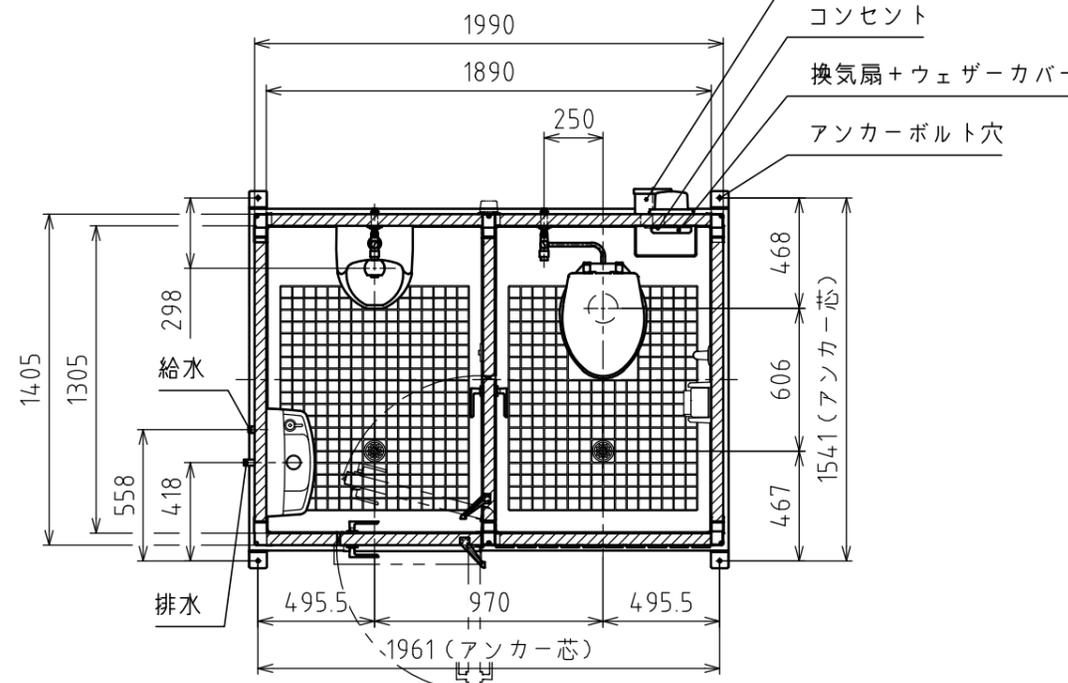


平面図

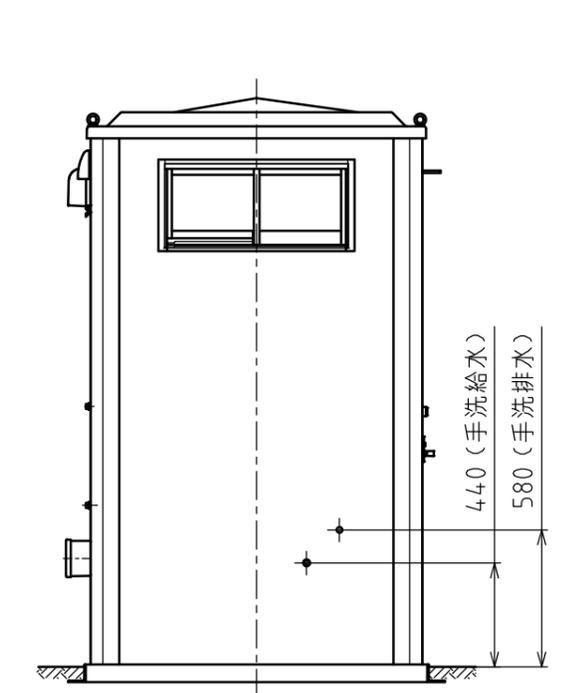

左側面図

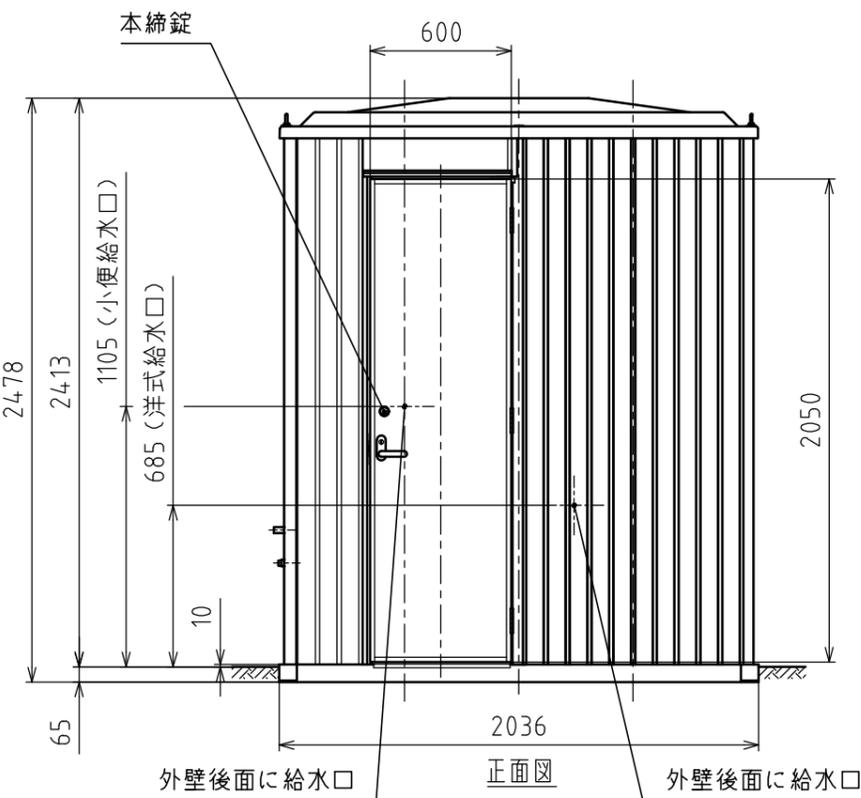

正面図

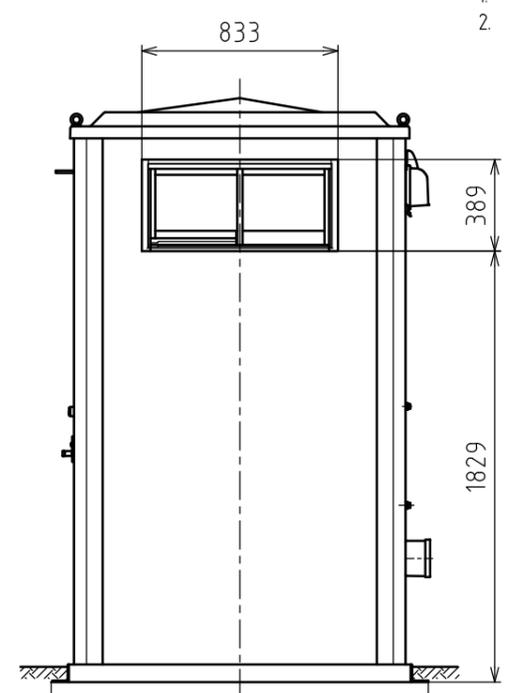


右側面図


- 注記
1. 凍結の恐れのある地域では、現地で凍結対策を施してください。
 2. 原則、便器は別梱包となります。

Hamanetsu


商品コード	1572103	管理番号	EPFSWA11500a		お客様確認 年 月 日	
機種	TU-EPFSW アドバンスド	作成日	2023 0116	尺度		1:30
名称	エポックトイレ					

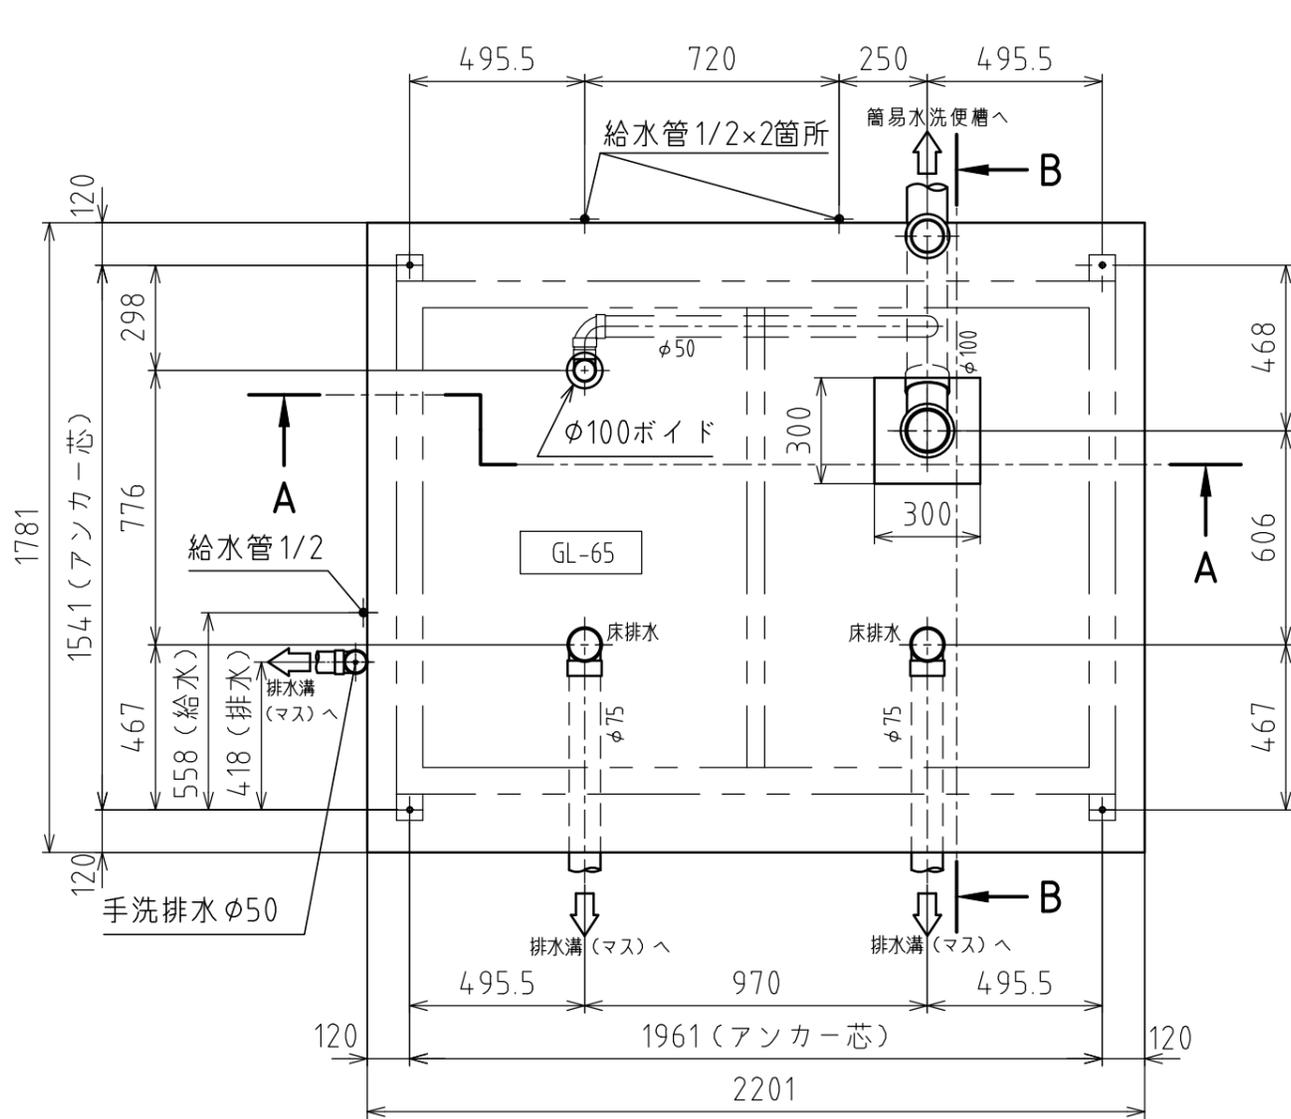

基礎平面図

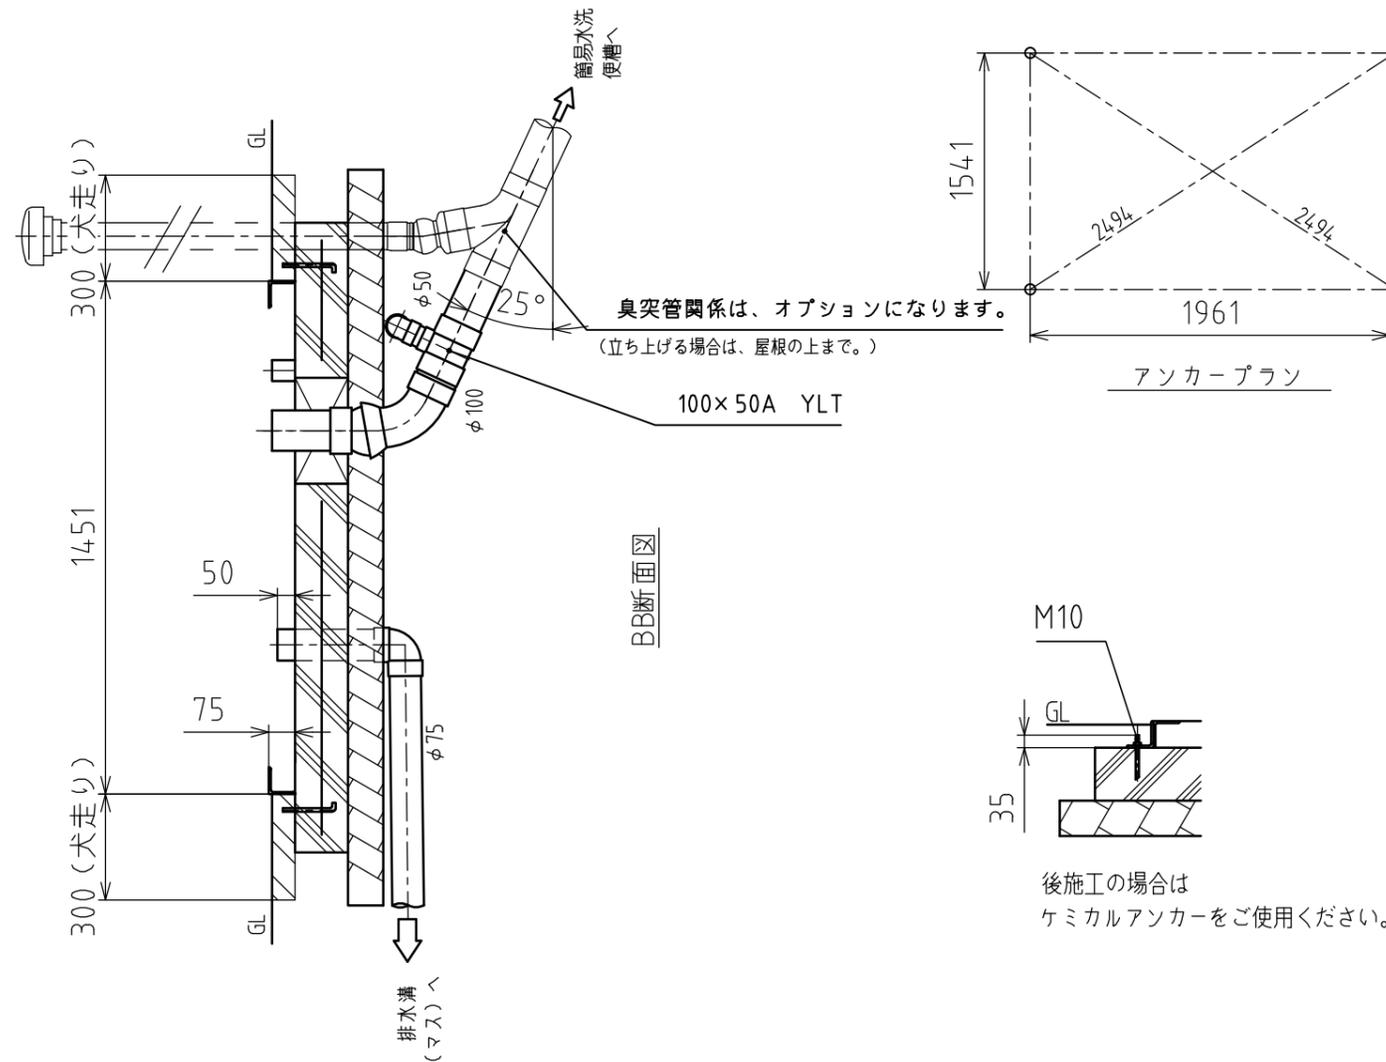

BB断面図

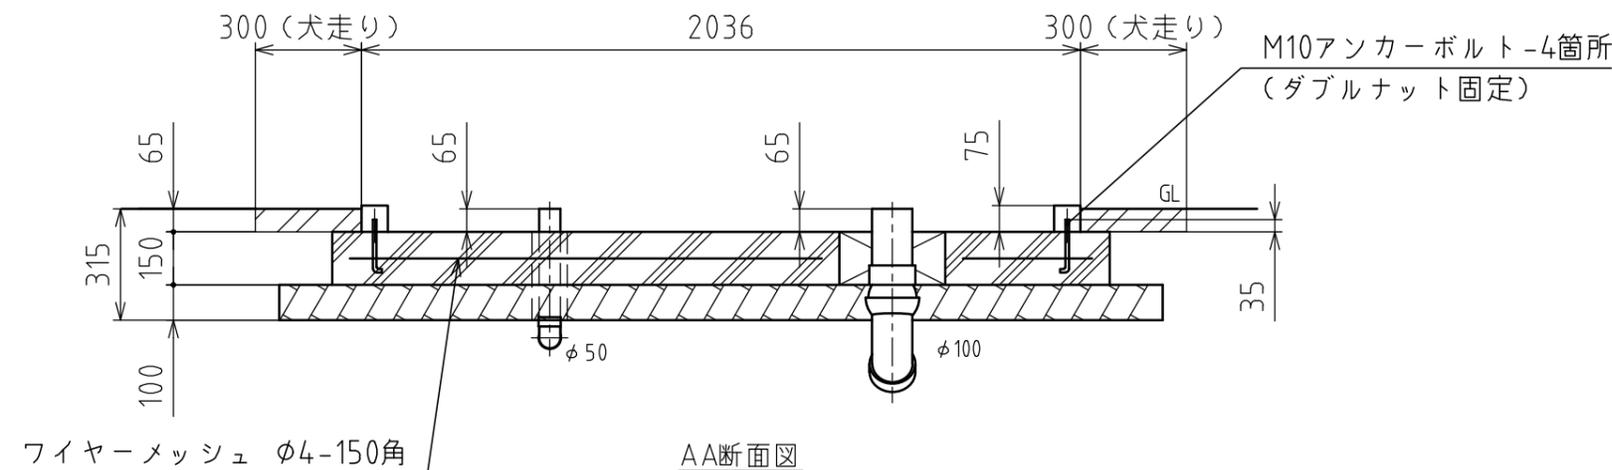

AA断面図

※オプション

・壁掛手洗器 * 壁給排水

注記

1. 本図は参考基礎図です。実際の施工においては、現場に合わせて施工方法を検討してください。
2. アンカーボルトを後施工する場合は、ケミカルアンカーを使用してください。
3. アンカーボルトは付属していません。現場で手配してください。
4. 便槽の上には、車輛などの積載荷重はかけられません。
5. 均しコンクリートの打設をお願いします。
6. 土圧・水圧が異常にかかる場合は、防護壁をお願いします。
7. 基礎外で排水溝(マス)を設けてください。
8. 指示無き排水勾配は1/100以上になるように施工してください。
9. アンカーボルトの位置を確認してください。
7. 箱抜きを入れてください。据付時に配管接続が困難になります。
8. 排水はVU管を使用してください。(* VP100は使用できません。)
9. トイレユニット固定後、土間、犬走りを施工してください。

材料仕様	
コンクリート強度	Fc=21 N/mm ²
砕石地業	RC-40
鉄筋	溶接金網 φ4-150角
その他	

Hamanetsu

機種	TU-EPFSW	管理番号	EPF2SWK002SM00			お客様確認 年 月 日
名称	参考基礎図	作成日	2022 12/19	尺度	1:20	