


供給電源	1φ2W(単2)	No	品名	数	材質	仕様	
給水 2ヶ所	給湯側:PJ1/2	1	パネル大	2	FRP,PS	サンドイッチパネル	
	給水側:PJ1/2	2	パネル小	2	FRP,PS	サンドイッチパネル	
排水	VU50	3	パネル枠	24	アルミ		
		4	ドアパネル	1	FRP,PS	サンドイッチパネル	
		5	防水パン	1	FRP		
		6	屋根	1	FRP	採光仕様	
		7	混合水栓	1	-	シャワー付き	
		8	照明	1	PC	防湿白熱灯	
		9	鏡	1	アクリル	W200×H300	
		10	タオル掛け	1	ステンレス		
		11	ドア取手	1	ステンレス		
		12	運搬用取手	4	ステンレス		
		13	丁番	2	ステンレス		
		14	通気口キャップ	2	PP		
		15	排水トラップ	1	ABS		
		16	吊り金具	4	鋼板(亜鉛めっき)		
		17	シャワーカーテン	1	PVC	900×1710	
		18	カーテンパイプ	1	ステンレス	φ19×785	
		19	アンカーボルト	4	スチール(亜鉛めっき)	M8×190(オプション)	
		20	アンカー金具	4	スチール(亜鉛めっき)	オプション	
						重量	約69 kg


※注記
 ・当製品は完全防水仕様ではありません。
 ・給湯器、取付金具は付属しておりません。
 ・凍結の恐れのある地域では、凍結防止策を施してください。

Hamanetsu

商品コード	1286100	管理番号	FS220RA00103		お客様確認 年 月 日	
機種	FS2-20R	作成日	2022 0930	尺度		1:25
名称	屋外風呂シャワーユニット					

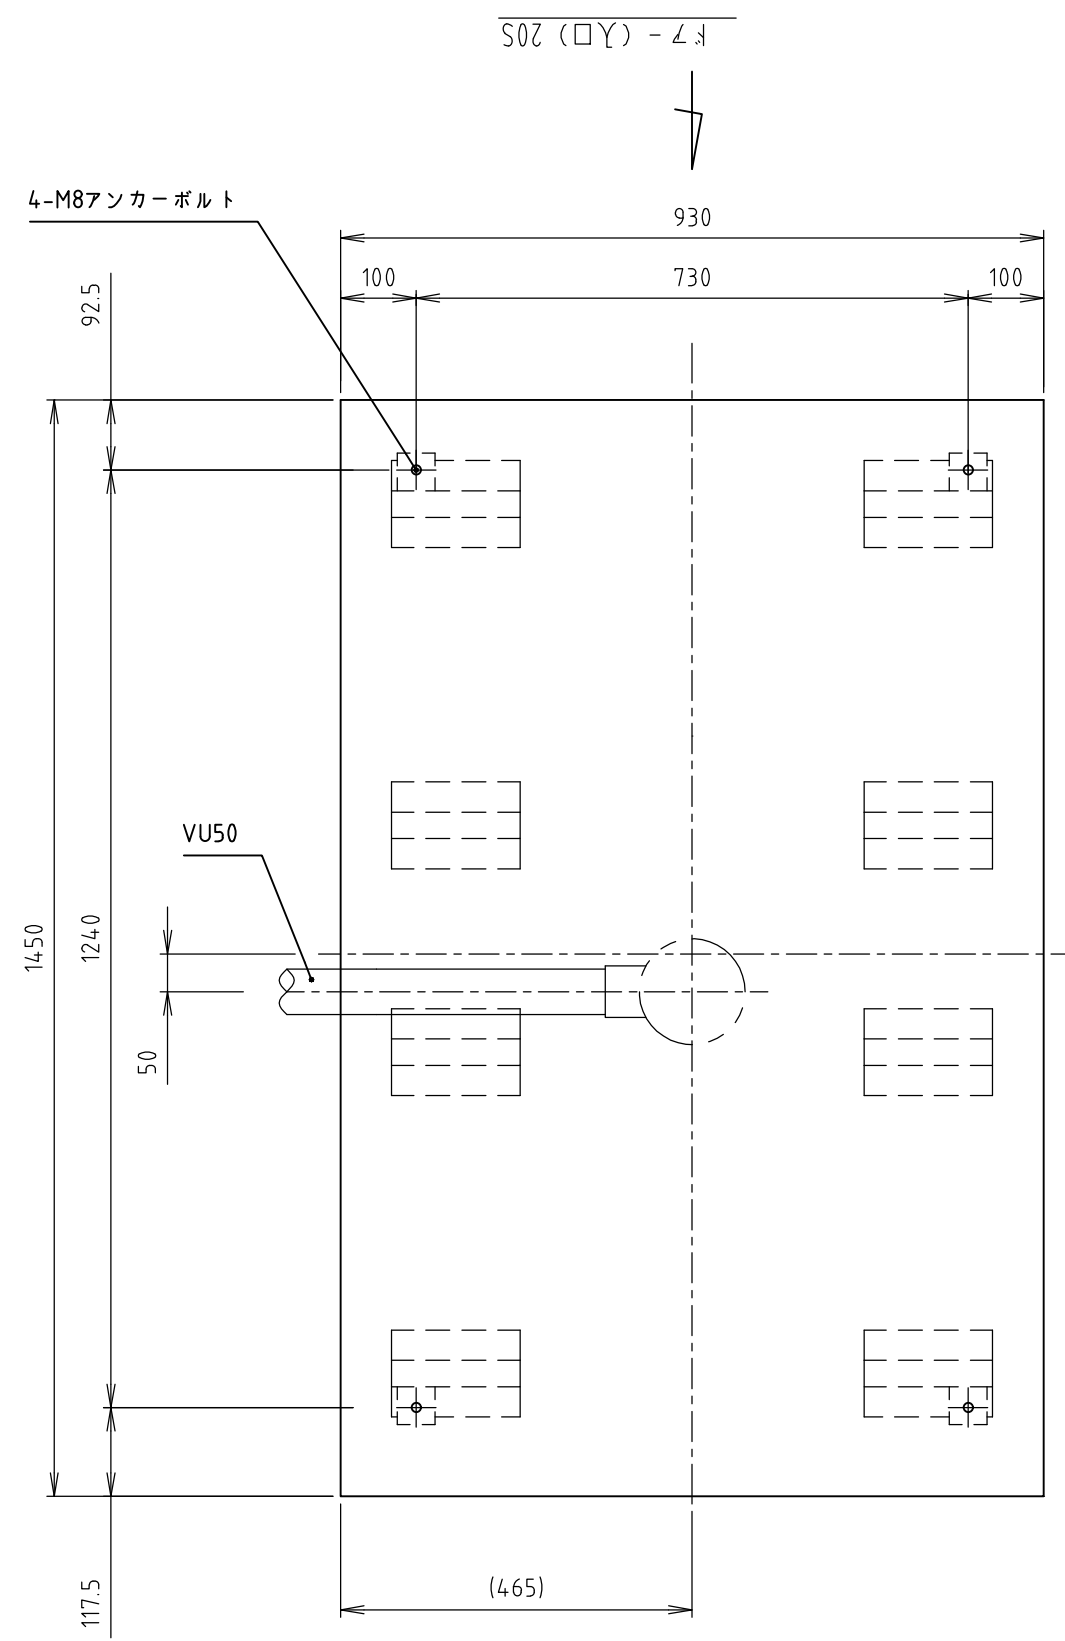

4
F7 - (入口) 20R

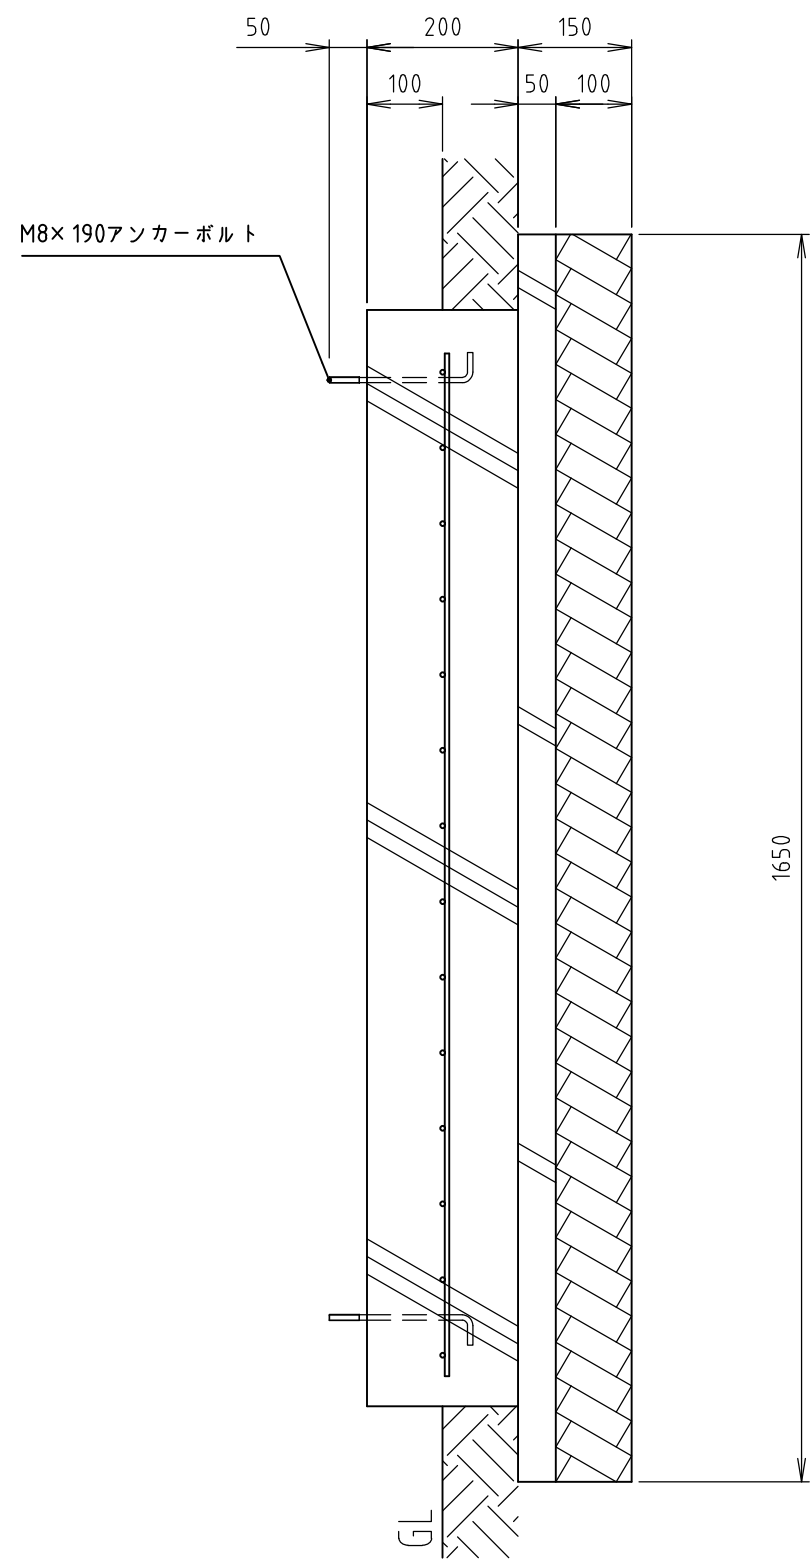

※アンカーボルトは付属されていません。現場で手配してください。
 ※アンカー後打ちの場合はケミカルアンカーをご使用ください。

材料仕様	
コンクリート強度	Fc=21 N/mm ²
砕石地業	C-30
鉄筋	D6, @100ワイヤメッシュ網敷き
その他	定着長さ 40d (dは鉄筋径)

Hamanetsu

機種	FS2-20	管理番号	FS220K00102		お客様確認	
名称	FS基礎図	作成日	2022 0930	尺度	1:10	年 月 日